



План -1 этажа на отм. -3,600

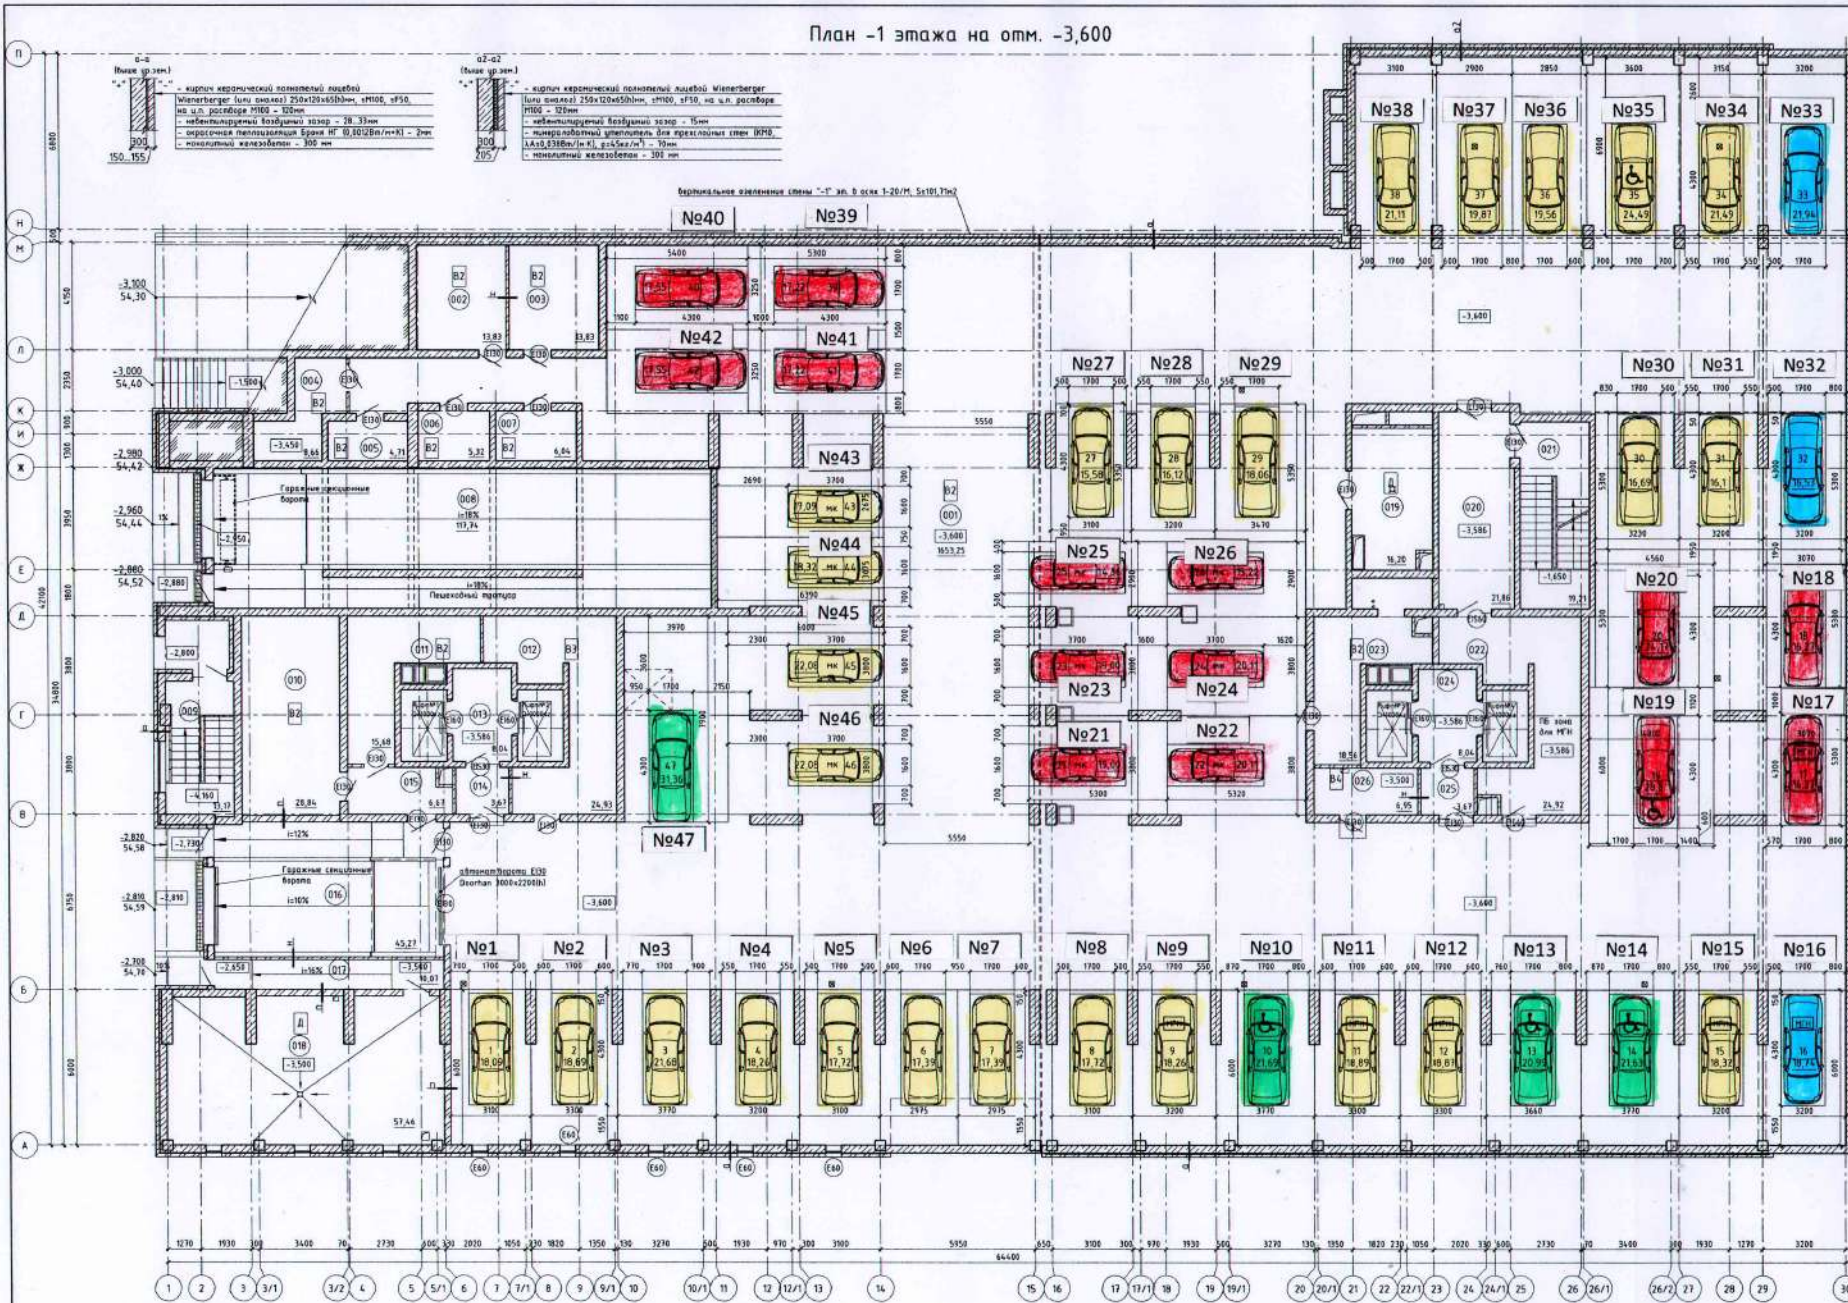

Экспликация помещений			
Номер помещения	Наименование	Площадь, м²	Кол. помещений
001	Автостоянка на 47 м/м	1653,25	82
002	в т.ч. площадь машины-неси	905,85	
008	Рама	117,74	
016	Рама	45,27	
026	Электрощитовая автостоянки	6,95	84
Помещ. для хранения велосипедов			
002	Помещ. для хранения велосипедов	13,83	82
003	Помещ. для хранения велосипедов	13,83	82
004	Помещ. для хранения велосипедов	8,66	82
005	Помещ. для хранения велосипедов	4,71	82
006	Помещ. для хранения велосипедов	5,32	82
007	Помещ. для хранения велосипедов	6,04	82
010	Помещ. для хранения велосипедов	28,84	82
023	Помещ. для хранения велосипедов	18,56	82
МОП			
009	Лесничья клетка	13,17	
012	Помещение для хранения ламп	24,93	83
013	Тамбур-шлюз	8,04	
014	Тамбур-шлюз	3,67	
015	Коридор	6,67	
017	Коридор	10,07	
018	Насосная	57,46	Д
020	Тамбур-шлюз	21,86	
021	Лесничья клетка №3	19,21	
022	Тамбур-шлюз	24,92	
024	Тамбур-шлюз	8,04	
025	Тамбур-шлюз	3,67	
		2156,59	

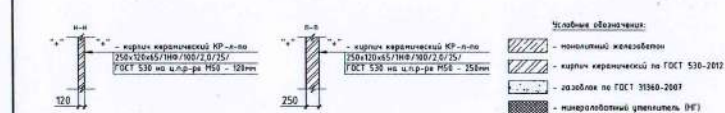


1. Площади помещений даны без учета отделки.

Исполнитель		Дата		Жилой дом		
Имя	Подпись	Имя	Подпись	Этаж	Лист	Листов
И.И.И.	[Подпись]	08.20	01.18	Жилой дом с внутренне-присоединенными помещениями общественного назначения и подземной автостоянкой на пр. Буденновский, 73/117 в г. Ростов-на-Дону	П	2

План -2 этажа на отм. -7,050

Экспликация помещений

Номер помещения	Назначение	Площадь, м ²	Кол. помещений
038	В п.ч. площадь машино-мест	976,81	
038	Венткамера для автостоянки	22,41	02
047	Приточная венткамера для автостоянки	17,26	1
049	Электрощитовая автостоянки	6,95	04
	Помещ. для хранения велосипедов		
025		25,11	02
026		12,27	02
027		14,44	02
028		4,09	02
029		4,71	02
030		5,32	02
031		6,04	02
032		9,22	02
031		10,68	02
034		10,92	02
035		10,92	02
036		5,72	02
039		24,93	02
045		18,57	02
	МОП	162,94	
037	Лестничная клетка	13,17	
040	Тамбур-шлюз	8,04	
041	Тамбур-шлюз	3,67	
043	Тамбур-шлюз	21,86	
044	Лестничная клетка №3	19,21	
046	Тамбур-шлюз	8,04	
047	ЛБ зона для МГН	25,13	
048	Тамбур-шлюз	3,67	
		2152,80	

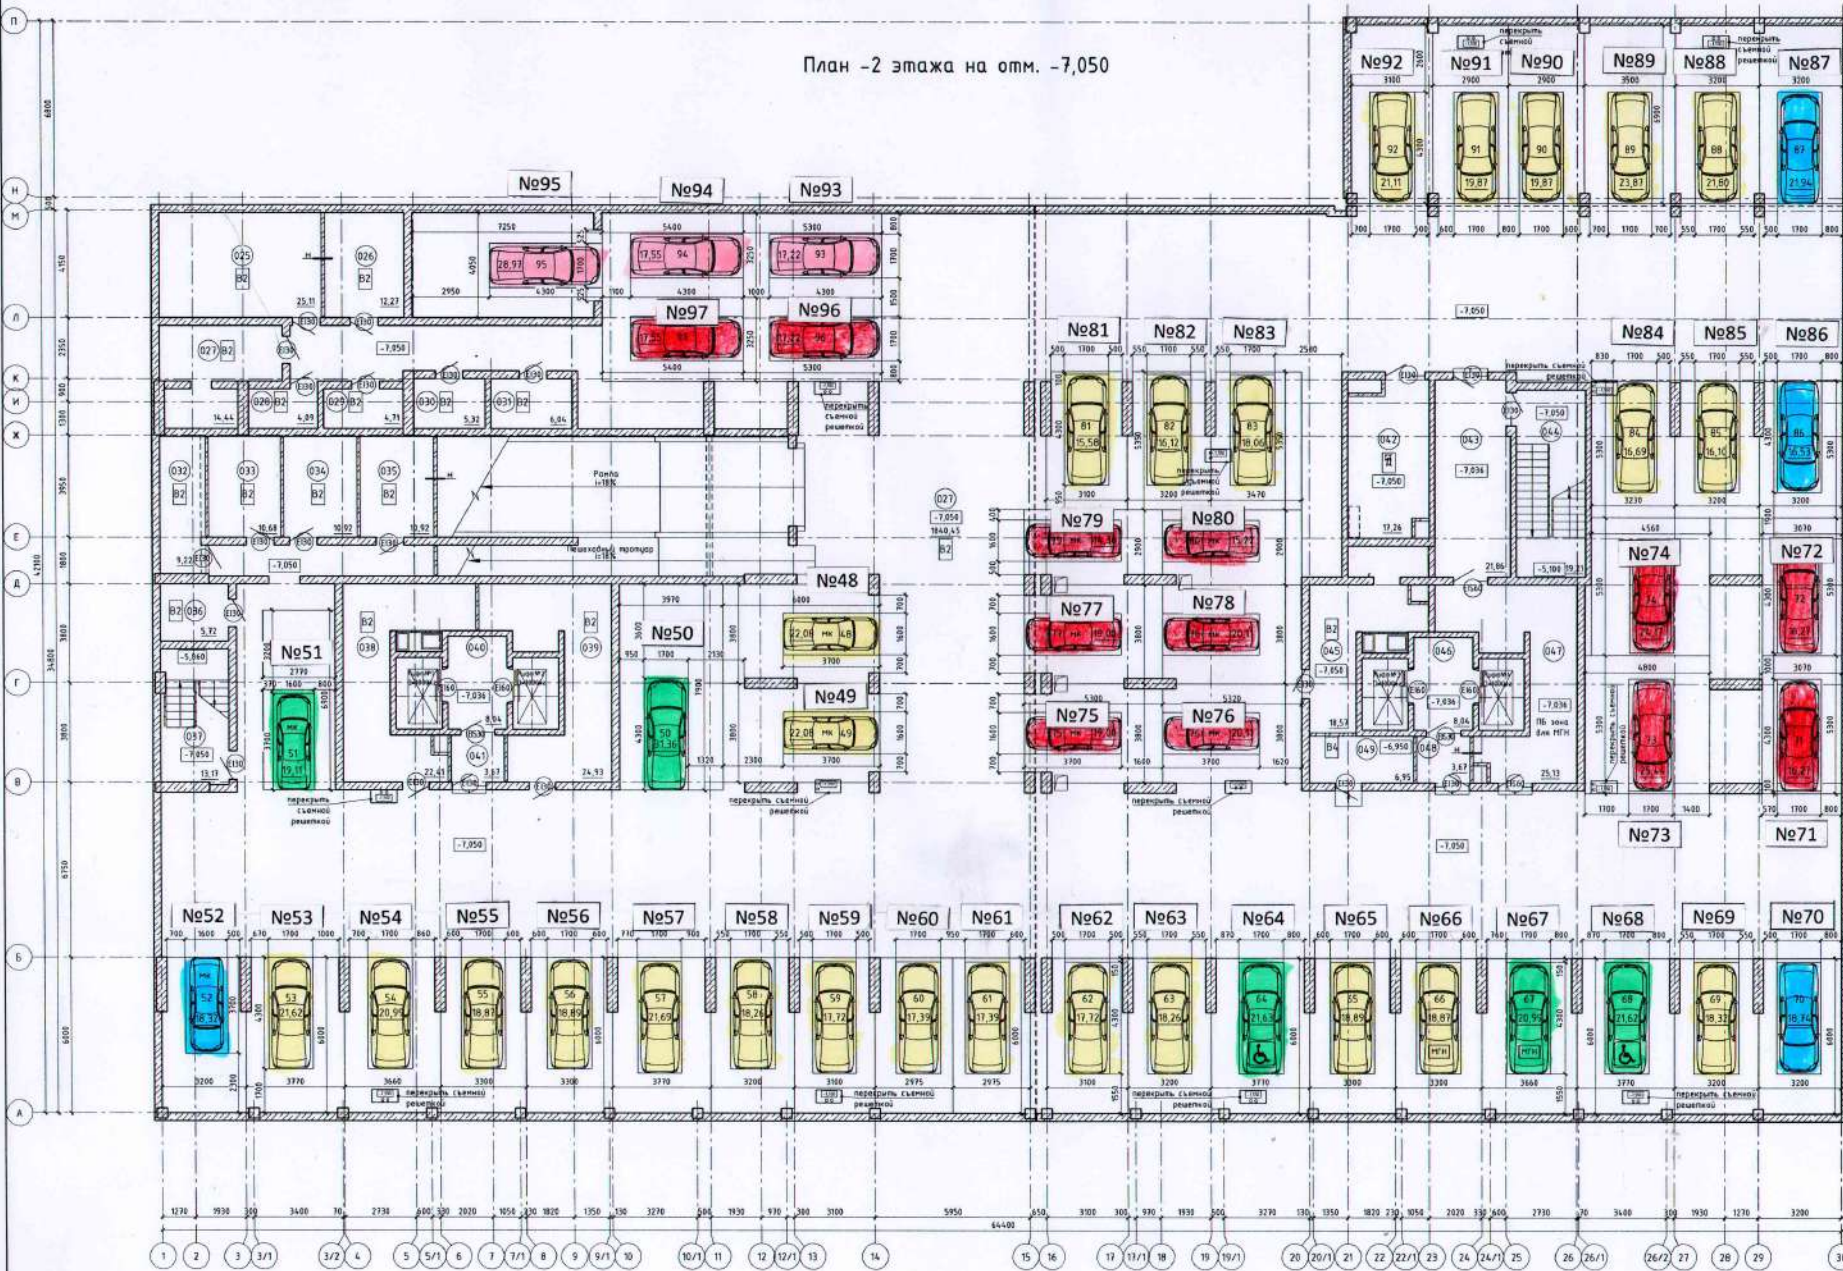

1. Площади помещений даны без учета отделки.

- Условные обозначения:**
 - минераловатный утеплитель (МВТ)

Изм.	Код. изм.	Дата	Дело
1	Зам.	08.20	01/08
2	Зам.	08.20	01/08
Жилой дом

Пл 1 16

План -2 этажа на отм. -7,050

ООО "ТМС Консалт" г.Рязань-на-Дону